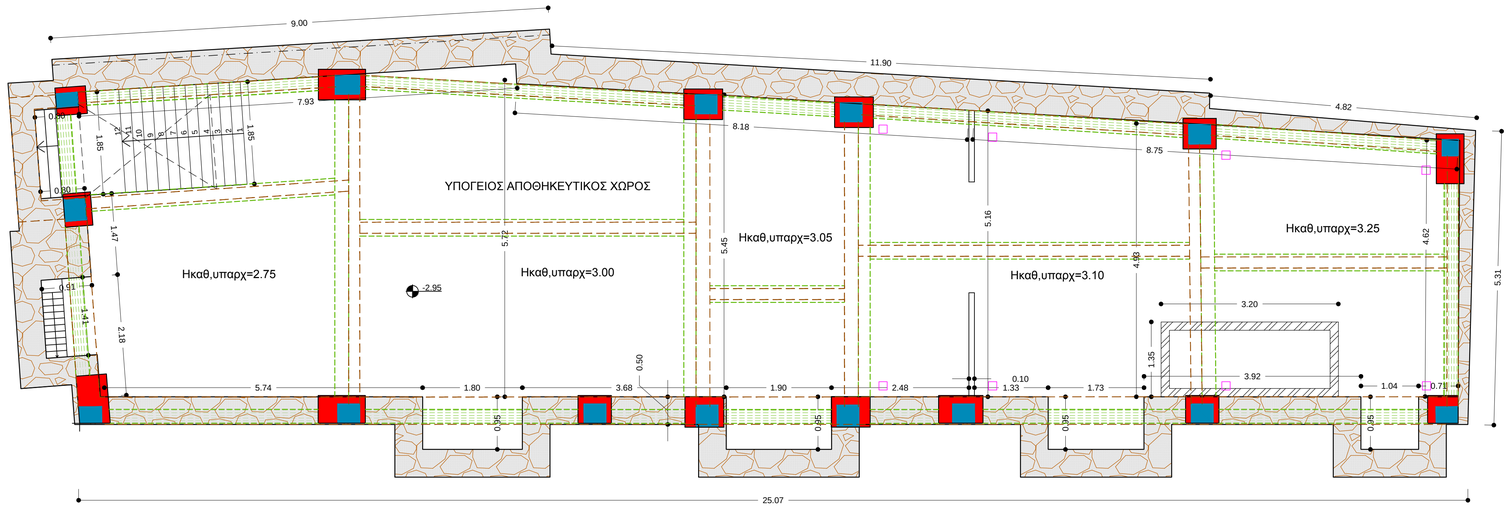

ΚΑΤΟΨΗ ΥΠΟΓΕΙΟΥ

ΧΑΡΑΚΤΗΡΙΣΜΟΣ ΚΟΥΦΩΜΑΤΩΝ

Πόρτες

Πλάτος ανοίγματος / Υψος πρεκιού

Παράθυρα

Πλάτος ανοίγματος / Υψος ποδιάς | Υψος πρεκιού

Σημείωση: Τα ύψη πρεκιού - ποδιάς παίρνονται από την τελική (υπαρχουσα) στάθμη δαπέδου Για το ισόγειο παίρνονται από τη στάθμη +-0.00

ΧΑΡΑΚΤΗΡΙΣΜΟΣ ΥΛΙΚΩΝ

- Υπάρχων στύλος οπλισμένου σκυροδέματος
- Μανδύας στύλου οπλισμένου σκυροδέματος
- Μεταλλικός στύλος ανεξάρτητου φορέα παταριού
- Κοινή οπτοπλινθοδομή (με το επίχρισμα)
- Λιθοδομή
- Δοκός ωπλ. σκυροδ. ΥΠΑΡΧΟΥΣΑ (προβολή)
- Δοκός ωπλ. σκυροδ. ΝΕΑ (προβολή)
- Δοκός ωπλ. σκυροδ. ΥΠΑΡΧΟΥΣΑ ΜΕ ΜΑΝΔΥΑ (προβολή)
- ΝΕΟ ΤΟΙΧΕΙΟ ωπλ.σκυρ.

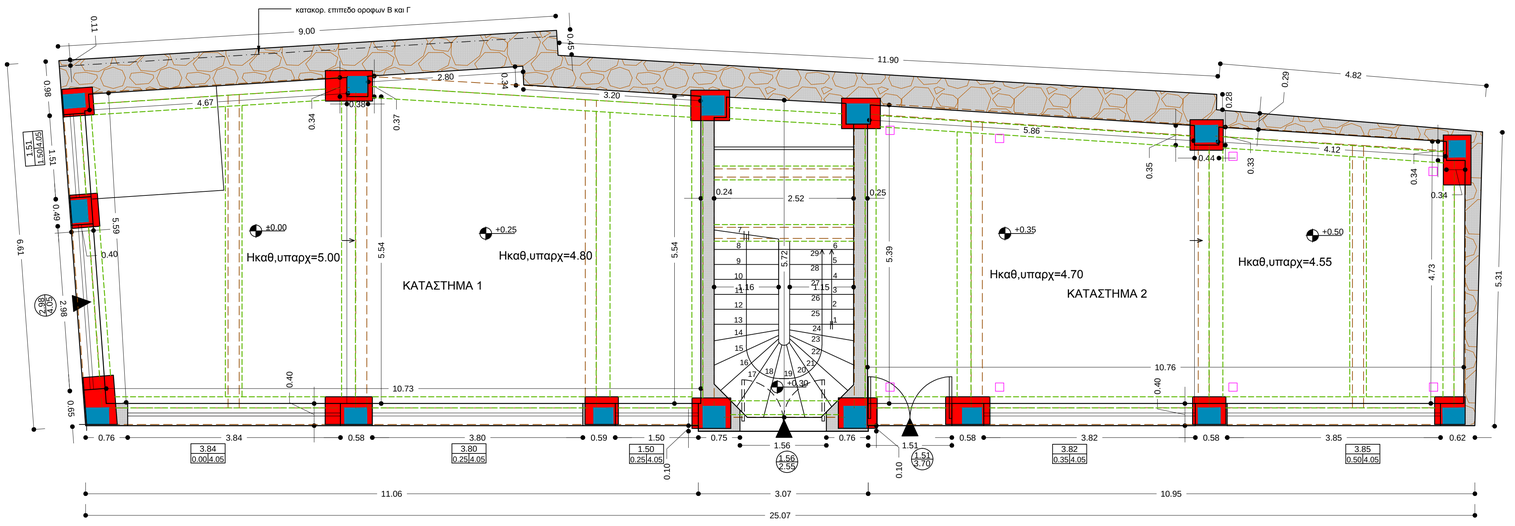

ΚΑΤΟΨΗ ΙΣΟΓΕΙΟΥ

ΤΕΧΝΙΚΟ ΓΡΑΦΕΙΟ ΜΕΛΕΤΩΝ

Ελευθέριος Ασημίνας διπλ. Πολιτικός Μηχανικός Ε.Μ.Π., ΜΔΕ
Λεωφ. Ιωνίας 58β ,Κόρινθος,
τηλ. 2741029216 , 2741025365, 6945902961 , 6947156018, email: lefterisilver@gmail.com

ΕΡΓΟΔΟΤΗΣ	ΡΙΖΑΡΕΙΟΣ ΕΚΚΛΗΣΙΑΣΤΙΚΗ ΣΧΟΛΗ
ΘΕΣΗ	ΜΗΤΡΟΠΟΛΕΩΣ 78 και ΑΙΟΛΟΥ 22 , ΑΘΗΝΑ
ΕΡΓΟ	ΜΕΛΕΤΗ ΑΝΑΣΧΕΔΙΑΣΜΟΥ ΤΟΥ ΚΤΙΡΙΟΥ ΕΠΙ ΤΗΣ ΟΔΟΥ ΜΗΤΡΟΠΟΛΕΩΣ 78 ΚΑΙ ΑΙΟΛΟΥ ΣΤΗΝ ΑΘΗΝΑ ΙΔΙΟΚΤΗΣΙΑΣ Ρ.Ε.Σ.
ΘΕΜΑ ΣΧΕΔΙΟΥ	• ΚΑΤΟΨΗ ΥΠΟΓΕΙΟΥ • ΚΑΤΟΨΗ ΙΣΟΓΕΙΟΥ (με τα νέα κατακόρυφα και οριζόντια στοιχεία)
ΑΡΙΘΜΟΣ ΣΧΕΔΙΟΥ	1.1
ΚΛΙΜΑΚΕΣ	1:50
ΜΕΛΕΤΗΤΗΣ	ΕΛΕΥΘΕΡΙΟΣ ΛΑΜ. ΑΣΗΜΙΝΑΣ ΔΙΠΛ. ΠΟΛΙΤΙΚΟΣ ΜΗΧΑΝΙΚΟΣ Ε.Μ.Π. , ΜΔΕ
ΗΜΕΡΟΜΗΝΙΑ	ΜΑΙΟΣ 2015

ΥΠΟΓΡΑΦΗ	ΣΦΡΑΓΙΔΑ
	ΕΛΕΥΘΕΡΙΟΣ ΛΑΜ. ΑΣΗΜΙΝΑΣ ΔΙΠΛ. ΠΟΛΙΤΙΚΟΣ ΜΗΧΑΝΙΚΟΣ ΕΘΝΙΚΟΥ ΜΕΤΣΟΒΙΟΥ ΠΟΛΥΤΕΧΝΕΙΟΥ ΜΕΛΟΣ Τ.Ε.Ε. Α.Ρ. ΜΗΤΡΩΟΥ 123674 Λ. ΙΩΝΙΑΣ 58 β' ΚΟΡΙΝΘΟΣ - ΤΗΛ. 27410 29216 ΑΦΜ 131884833 ΔΟΥ ΚΟΡΙΝΘΟΥ