

ΙΣΟΓΕΙΟ


<p>ΙΔΙΟΚΤΗΤΗΣ</p> <p><b>ΡΙΖΑΡΕΙΟΣ ΕΚΚΛΗΣΙΑΣΤΙΚΗ ΣΧΟΛΗ</b></p> <p>ΕΡΓΟ</p> <p>ΑΛΛΑΓΗ ΔΙΑΡΡΥΘΜΙΣΕΩΝ ΣΤΟ ΚΤΙΡΙΟ 9 (ΥΦΙΣΤΑΜΕΝΟ) ΣΤΟ ΣΥΓΚΡΟΤΗΜΑ ΕΚΠΑΙΔΕΥΤΗΡΙΩΝ ΤΟΥ ΙΔΡΥΜΑΤΟΣ "ΡΙΖΑΡΕΙΟΣ ΕΚΚΛΗΣΙΑΣΤΙΚΗ ΣΧΟΛΗ" ΒΕΛΤΙΩΣΗ ΥΠΟΔΟΜΩΝ - ΟΙΚΟΝΟΜΙΚΕΣ ΕΡΓΑΣΙΕΣ</p> <p>ΠΡΟΤΑΣΗ 1</p> <p>ΘΕΣΗ</p> <p>ΟΔΟΣ ΡΙΖΑΡΙ 1, ΔΗΜΟΣ ΧΑΛΑΝΔΡΙΟΥ, Ο.Τ. 43 ΕΓΚΑΤΑΣΤΑΣΕΙΣ ΡΙΖΑΡΕΙΟΥ ΙΔΡΥΜΑΤΟΣ</p>	<p>ΑΡΧΙΤΕΚΤΟΝΙΚΗ ΜΕΛΕΤΗ</p> <p><b>ΙΩΑΝΝΗΣ Ι. ΤΑΛΙΟΣ</b></p> <p>ΡΟΔΟΥ 14 - ΠΛΑΤΗΝΗ Τ.Κ. 15351 ΤΗΛ. 6936 513115</p> <p>ΣΤΑΤΙΚΗ ΜΕΛΕΤΗ</p> <p>ΗΛΕΚΤΡΟΜΗΧΑΝΟΛΟΓΙΚΗ ΜΕΛΕΤΗ</p>
<p>ΘΕΜΑ ΣΧΕΔΙΟΥ:</p> <p><b>ΙΣΟΓΕΙΟ</b></p>	<p>ΚΑΙΜΑΚΑ: 1:50</p> <p>ΟΡΙΣΤΙΚΗ ΜΕΛΕΤΗ</p> <p>ΑΡΧΙΤΕΚΤΟΝΙΚΗ ΜΕΛΕΤΗ</p> <p>ΗΜΕΡΟΜΗΝΙΑ: ΙΑΝΟΥΑΡΙΟΣ 2016</p> <p><b>A.1</b></p>

- ΥΠΟΜΟΝΗ ΟΥΣΙΩΝ - ΤΟΜΩΝ
1. ΒΕΛΤΥΧΤΑ ΚΕΡΑΜΙΔΑ
  2. ΕΠΙΧΡΩΣΗ ΑΡΤΗΡΗΣΙΑ
  3. ΜΕΤΑΛΛΙΚΑ ΚΟΥΦΩΜΑΤΑ
  4. ΥΠΑΡΧΟΥΣΑ ΔΙΑΚΟΣΜΗΤΙΚΗ ΛΙΘΩΔΟΜΗ ΟΥΣΙΩΣ
  5. ΜΑΡΜΑΡΙΝΗ ΒΕΛΩΛΥΤΗ ΒΑΡΕΛΩΣΗ
  6. ΜΕΤΑΛΛΙΚΟ ΚΥΚΛΩΣΜΑ
  7. ΜΕΤΑΛΛΙΚΟ ΚΑΡΜΑΚΕΤΑΣΙΟ ΔΙΑΦΥΤΗ
  8. ΠΑΡΚΟΣ ΚΥΛΙΚΕΙΟΥ
  9. ΨΕΥΔΟΡΟΦΗ ΠΥΛΩΝ ΟΡΥΚΤΩΝ ΙΝΩΝ
  10. ΨΕΥΔΟΡΟΦΗ ΕΞΦΑΣ ΔΟΜΗΣΗΣ
  11. ΧΩΡΙΣΜΑΤΑ ΓΥΨΟΣΑΝΙΔΑΣ



<p>ΙΔΙΟΚΤΗΤΕΣ</p> <p><b>ΡΙΖΑΡΕΙΟΣ ΕΚΚΛΗΣΙΑΣΙΑΤΙΚΗ ΣΧΟΛΗ</b></p> <p>ΕΡΓΟ</p> <p>ΑΛΛΑΓΗ ΔΙΑΡΡΥΘΜΙΣΕΩΣ ΣΤΟ ΚΤΙΡΙΟ 9 (ΥΦΙΣΤΑΜΕΝΟ) ΣΤΟ ΣΥΓΚΡΟΤΗΜΑ ΕΚΠΑΙΔΕΥΤΗΡΙΩΝ ΤΟΥ ΙΔΡΥΜΑΤΟΣ "ΡΙΖΑΡΕΙΟΣ ΕΚΚΛΗΣΙΑΣΤΙΚΗ ΣΧΟΛΗ" ΒΕΛΤΙΩΣΗ ΥΠΟΔΟΜΩΝ - ΟΙΚΟΔΟΜΙΚΕΣ ΕΡΓΑΣΙΕΣ</p> <p>ΘΕΣΗ</p> <p>ΟΔΟΣ ΡΙΖΑΡΕΙΟΥ 1, ΔΗΜΟΣ ΧΑΛΑΝΑΡΙΟΥ, ΕΓΚΑΤΑΣΤΑΣΕΙΣ ΡΙΖΑΡΕΙΟΥ ΙΔΡΥΜΑΤΟΣ</p>	<p>ΑΡΧΙΤΕΚΤΟΝΙΚΗ ΜΕΛΕΤΗ</p> <p><b>ΙΩΑΝΝΗΣ Ι. ΤΑΛΛΙΟΣ</b></p> <p>ΡΟΔΟΥ 14 - ΠΑΛΗΡΗ Τ.Κ. 15351 ΤΗΛ. 6936 513115</p> <p>ΣΤΑΤΙΚΗ ΜΕΛΕΤΗ</p> <p>ΗΛΕΚΤΡΟΜΗΧΑΝΟΛΟΓΙΚΗ ΜΕΛΕΤΗ</p>
<p>ΓΕΝΙΑ ΣΧΕΔΙΟΥ:</p> <p><b>ΤΟΜΗ Δ-Δ</b></p>	<p>ΚΑΙΜΑΚΑ: 1:50</p> <p>ΟΡΙΣΤΙΚΗ ΜΕΛΕΤΗ</p> <p>ΑΡΧΙΤΕΚΤΟΝΙΚΗ ΜΕΛΕΤΗ</p> <p>ΗΜΕΡΟΜΗΝΙΑ: ΙΑΝΟΥΑΡΙΟΣ 2016</p> <p><b>A.5</b></p>

- ΥΠΟΜΗΝΗΜΑ ΟΥΣΙΩΝ - ΤΟΜΩΝ
1. ΒΥΖΑΝΤΙΝΑ ΚΕΡΑΜΙΔΙΑ
  2. ΕΓΧΕΙΡΜΑ ΑΡΤΙΣΙΣΕΛΑ
  3. ΜΕΤΑΛΛΙΚΑ ΚΟΥΦΩΜΑΤΑ
  4. ΥΠΑΡΧΟΥΣΑ ΔΙΑΚΟΣΜΗΤΙΚΗ ΛΙΘΟΛΟΓΗ ΟΥΣΙΑ
  5. ΜΑΡΜΑΡΙΝΗ ΕΠΙΛΟΧΗ ΒΑΡΜΙΔΩΝ
  6. ΜΕΤΑΛΛΙΚΟ ΚΡΗΛΩΔΙΩΜΑ
  7. ΜΕΤΑΛΛΙΚΟ ΚΑΙΜΑΚΩΣΤΑΣΙΟ ΔΙΑΦΥΤΗΣ
  8. ΠΑΓΚΟΣ ΚΥΛΙΕΙΟΥ
  9. ΦΕΥΔΑΚΡΟΦΗ ΠΛΑΚΩΝ ΟΡΥΚΤΩΝ ΙΝΩΝ
  10. ΦΕΥΔΑΚΡΟΦΗ ΕΠΙΡΑΣ ΔΟΜΗΤΗΣ
  11. ΧΩΡΙΣΜΑΤΑ ΓΥΘΟΣΑΝΙΑΣ

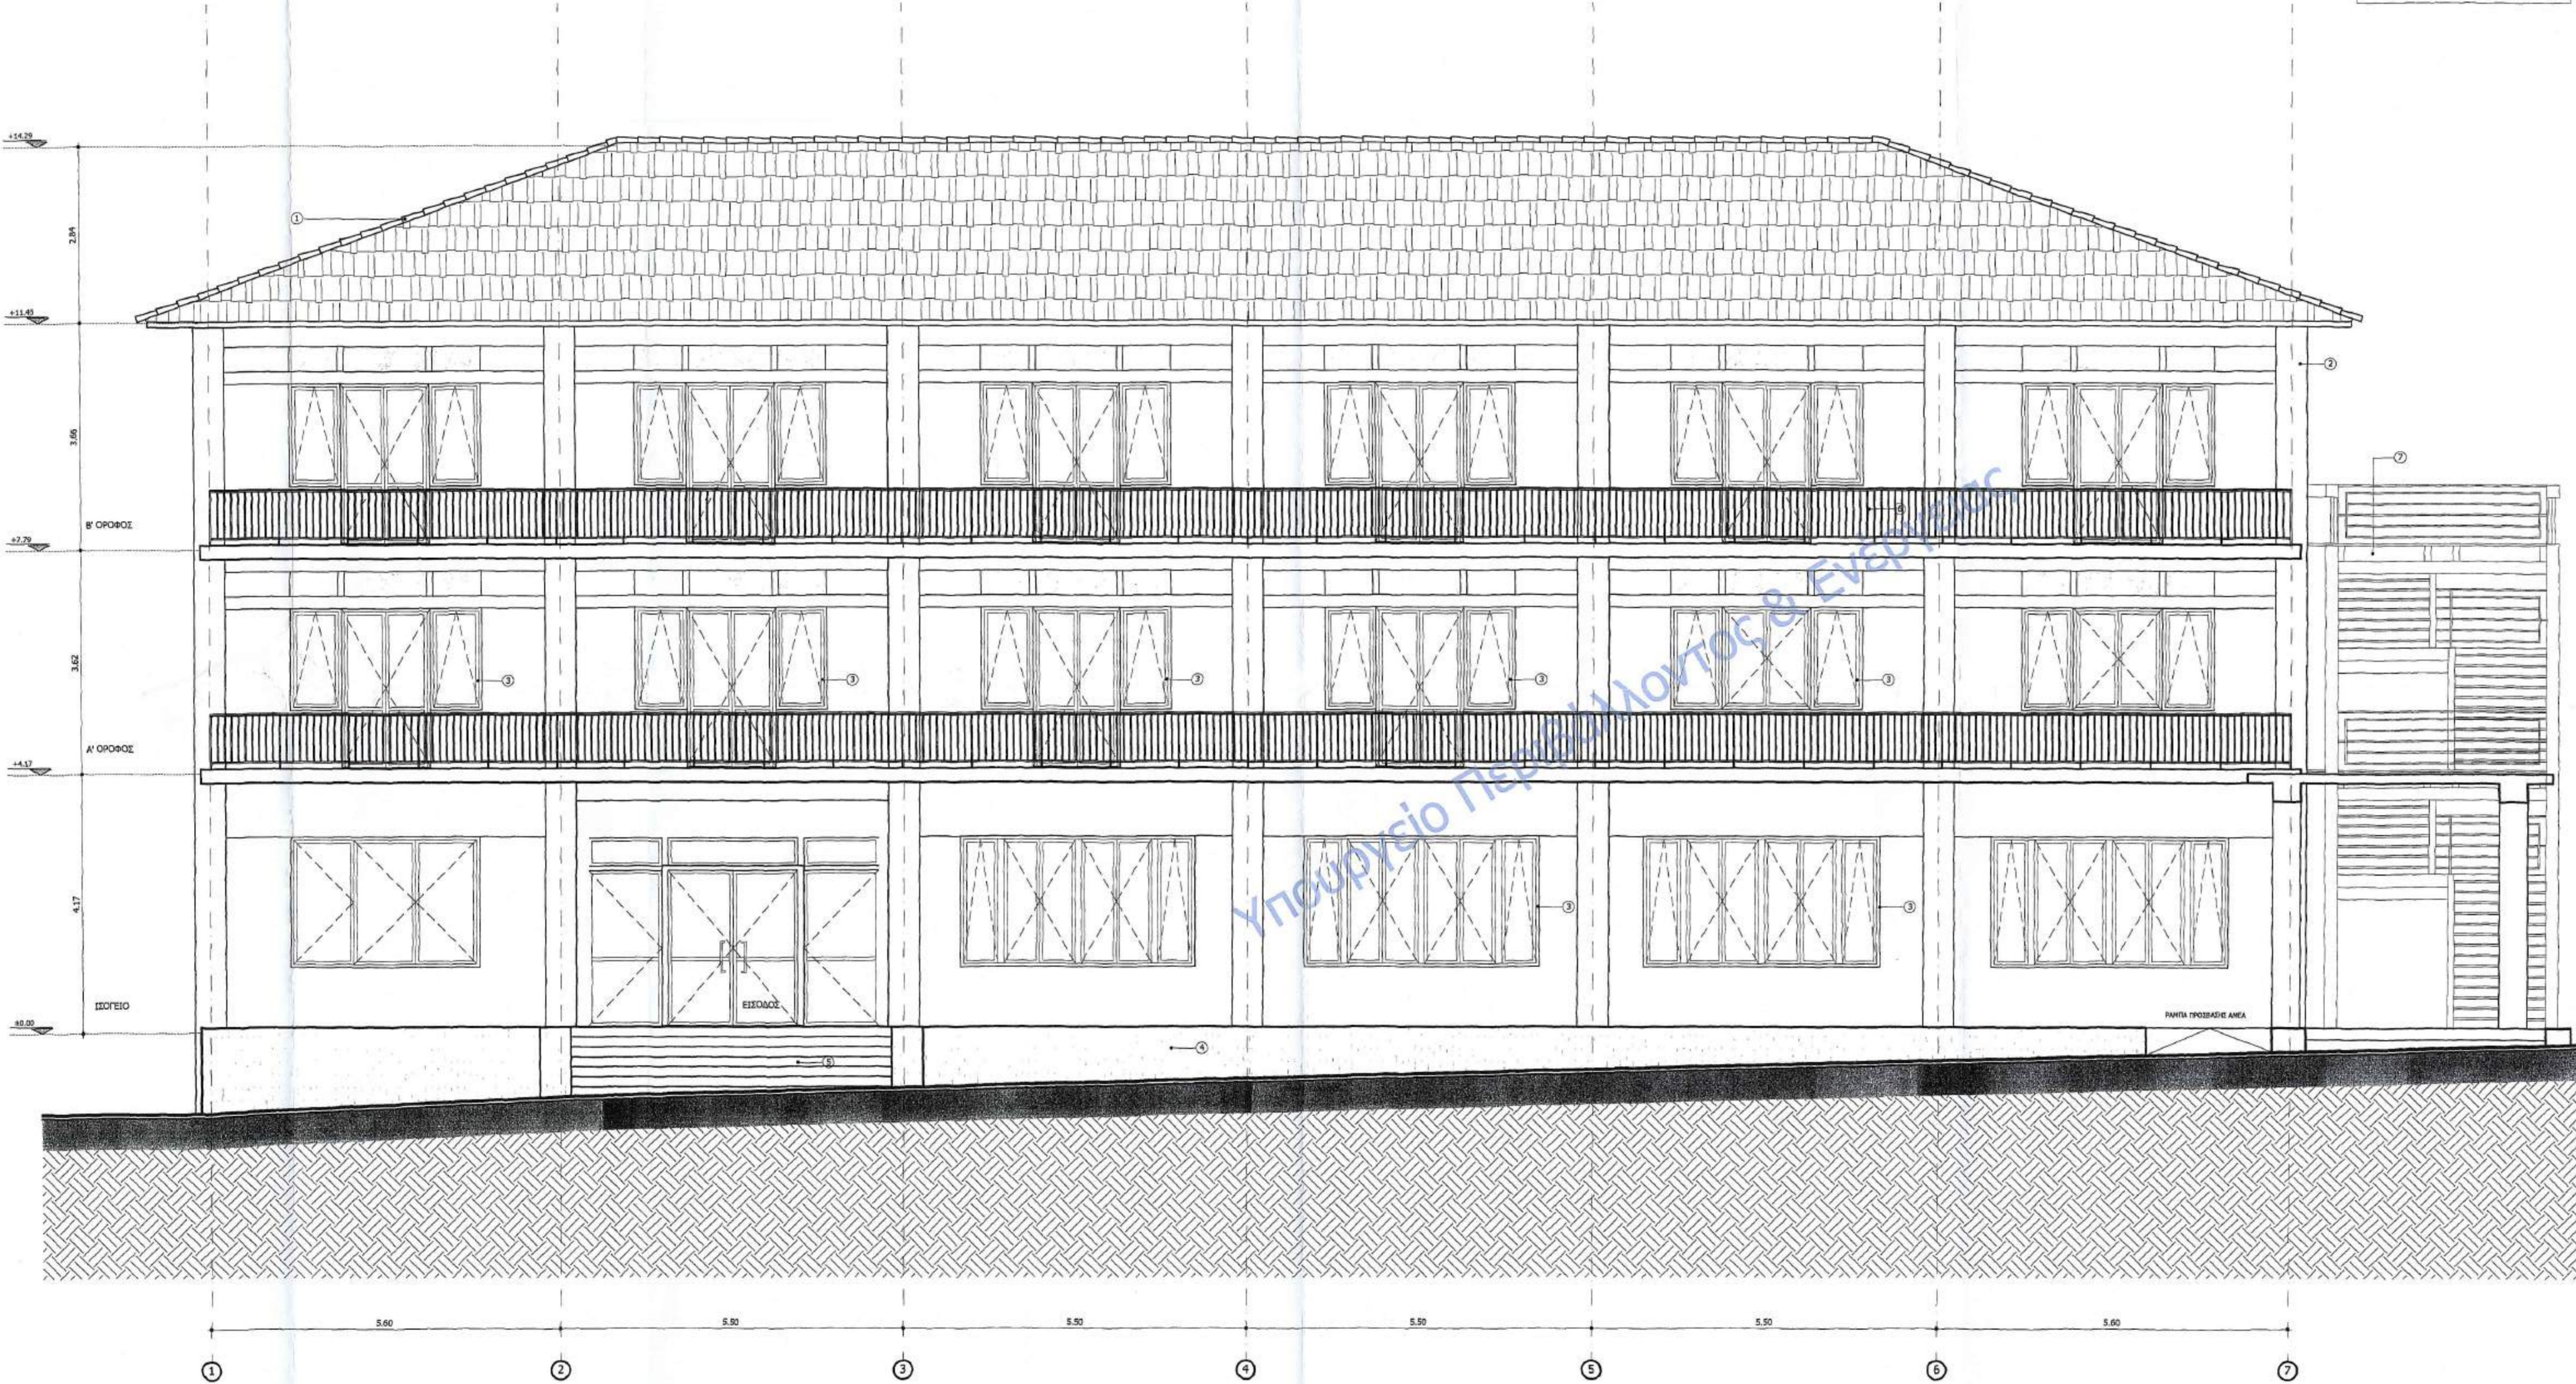

<p>ΙΔΙΟΚΤΗΤΗΣ</p> <p><b>ΡΙΖΑΡΕΙΟΣ ΕΚΚΛΗΣΙΑΣΤΙΚΗ ΣΧΟΛΗ</b></p> <p>ΕΡΓΟ</p> <p>ΑΛΛΑΓΗ ΔΙΑΡΡΥΘΜΙΣΕΩΝ ΣΤΟ ΚΤΙΡΙΟ 9 (ΥΦΙΣΤΑΜΕΝΟ) ΣΤΟ ΣΥΓΚΡΟΤΗΜΑ ΕΚΠΑΙΔΕΥΤΗΡΙΩΝ ΤΟΥ ΙΔΡΥΜΑΤΟΣ "ΡΙΖΑΡΕΙΟΣ ΕΚΚΛΗΣΙΑΣΤΙΚΗ ΣΧΟΛΗ" ΒΕΛΤΙΩΣΗ ΥΠΟΔΟΜΩΝ - ΟΙΚΟΔΟΜΙΚΕΣ ΕΡΓΑΣΙΕΣ</p> <p>ΘΕΣΗ</p> <p>ΟΔΟΣ ΡΙΖΑΡΕΙΟΥ 1, ΔΗΜΟΣ ΧΑΛΑΝΔΡΙΟΥ, ΕΓΚΑΤΑΣΤΑΣΕΙΣ ΡΙΖΑΡΕΙΟΥ ΙΔΡΥΜΑΤΟΣ</p> <p>ΘΕΜΑ ΣΧΕΔΙΟΥ:</p> <p><b>ΝΟΤΙΑ ΟΨΗ</b></p>	<p>ΑΡΧΙΤΕΚΤΟΝΙΚΗ ΜΕΛΕΤΗ</p> <p><b>ΙΩΑΝΝΗΣ Ι. ΤΑΛΛΙΟΣ</b></p> <p>ΡΟΔΟΥ 14 - ΠΑΛΗΝΗ Τ.Χ. 19351 ΤΗΛ. 6936 513115</p> <p>ΣΤΑΤΙΚΗ ΜΕΛΕΤΗ</p> <p>ΗΛΕΚΤΡΟΜΗΧΑΝΟΛΟΓΙΚΗ ΜΕΛΕΤΗ</p> <p>ΚΑΔΜΑΚΑ: 1:50</p> <p>ΟΡΙΣΤΙΚΗ ΜΕΛΕΤΗ</p> <p>ΑΡΧΙΤΕΚΤΟΝΙΚΗ ΜΕΛΕΤΗ</p> <p>ΗΜΕΡΟΜΗΝΙΑ:</p> <p>ΙΑΝΟΥΑΡΙΟΣ 2016</p> <p><b>A.6</b></p>
--	---